


CORTINA

SETMANA DE L'ARQUITECTURA 2017. MITGERES. PLAÇA DE LES DONES DEL 36



Imatge 1. Mitgera Santa Àgata. Vista frontal

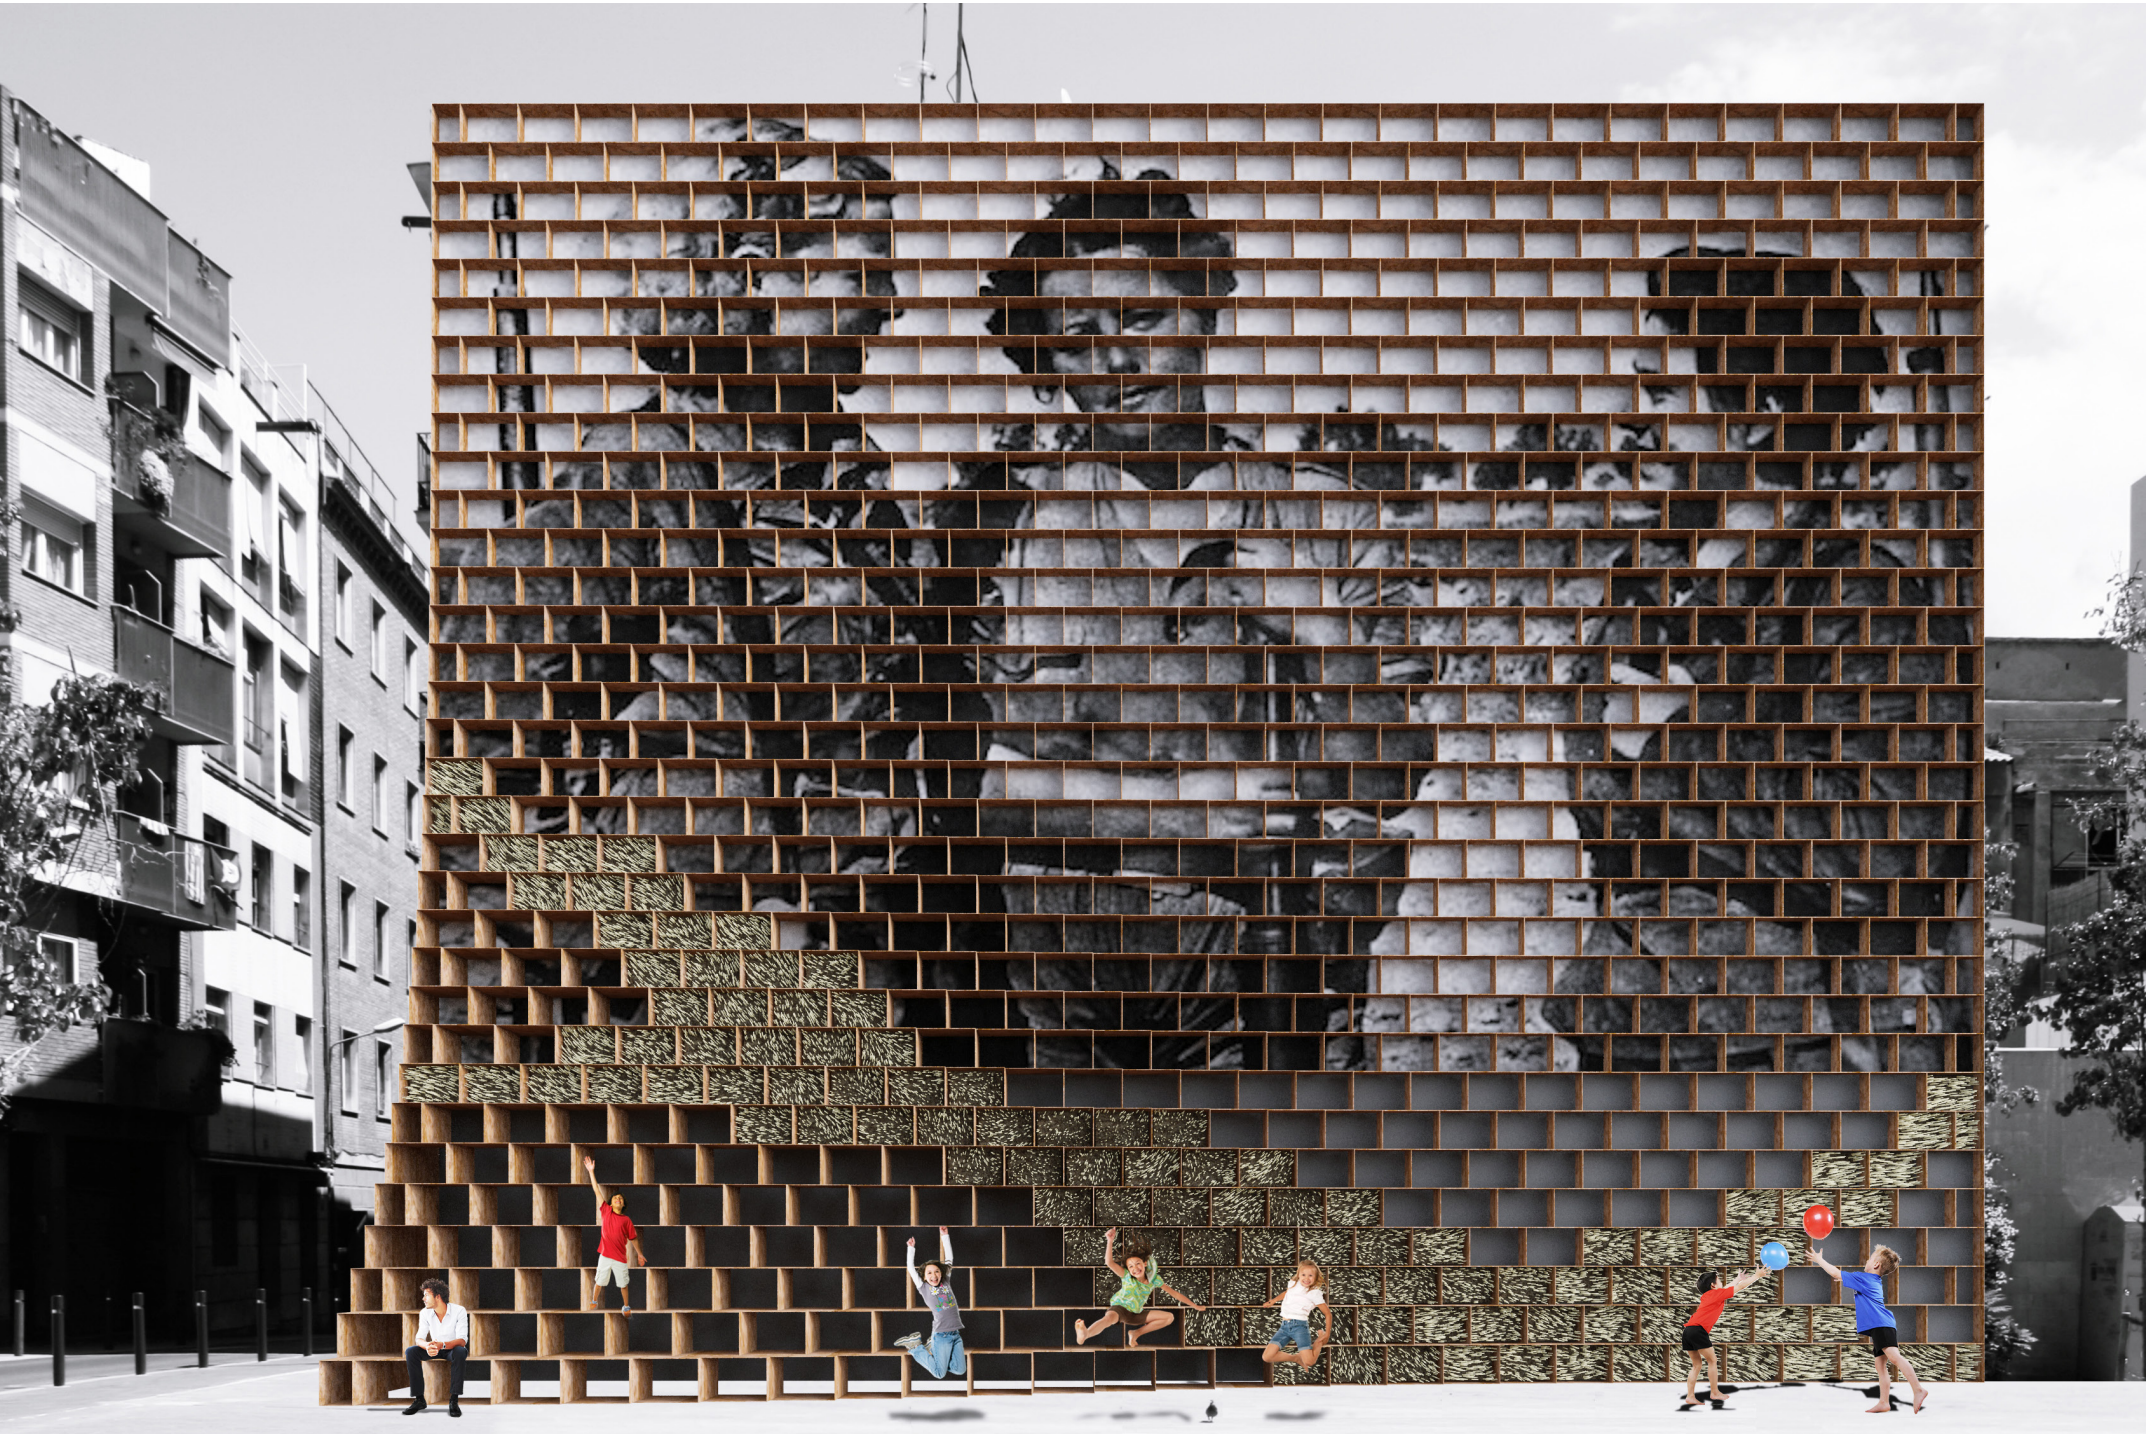


Imatge 2. Mitgera Santa Àgata. Vista des del centre de la plaça



Imatge 3. Mitgera Torrent de l'Olla. Vista des del carrer



Imatge 4. Detall

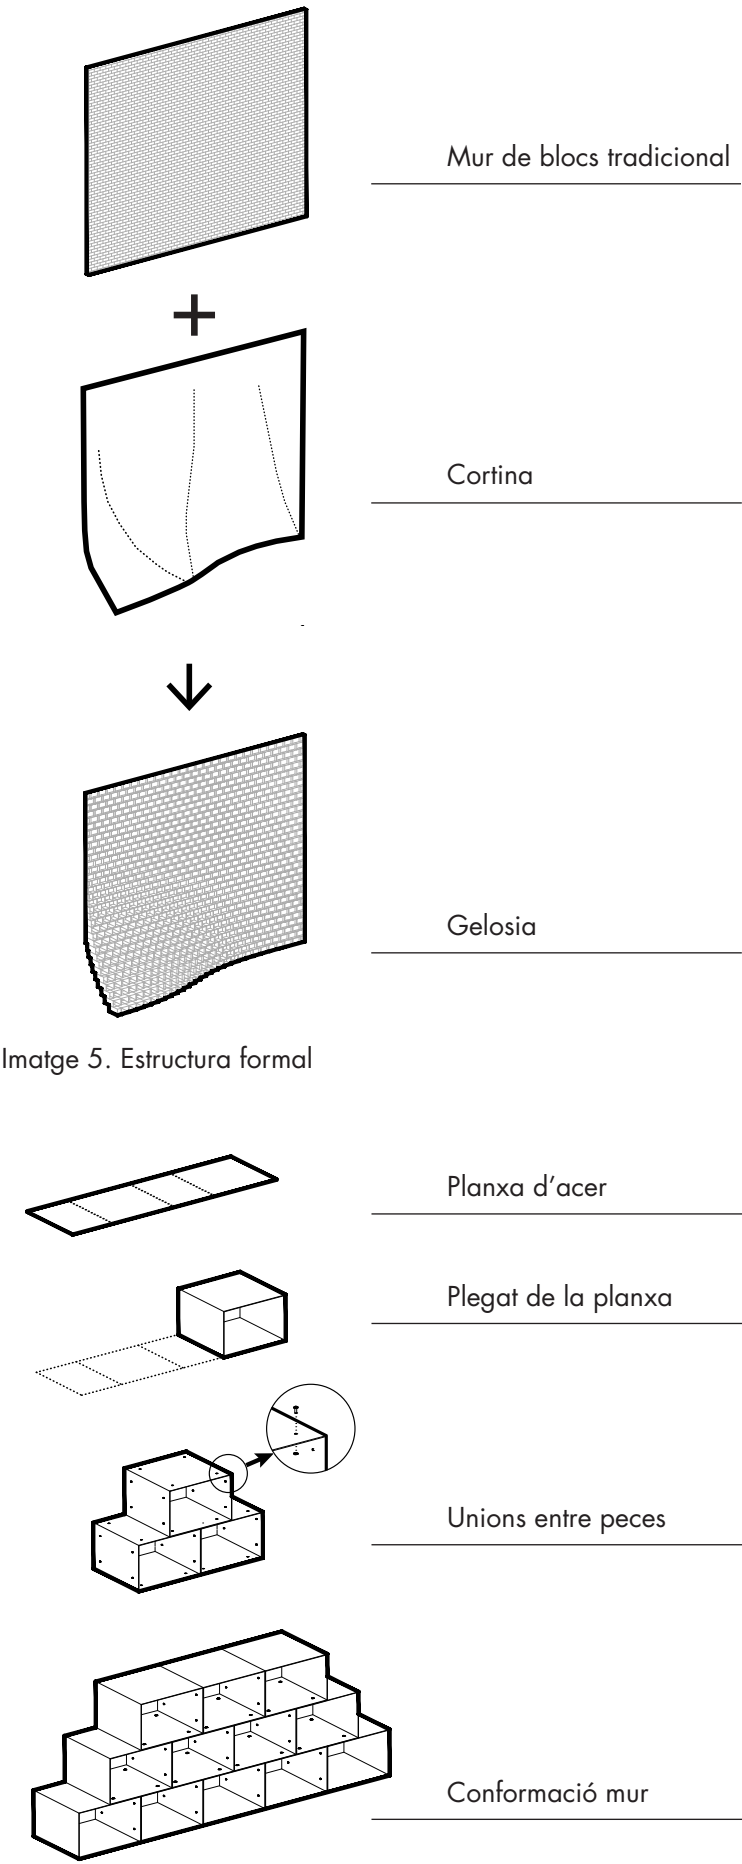

Imatge 6. Sistema constructiu



Imatge 7. Proposta de fotografia pintada a la mitgera del carrer Santa Àgata: imatge sense nom de milicianes al front (font: www.emaze.com)

DESCRIPCIÓ

CORTINA és un sistema molt senzill format per peces de xapa plegada. Les peces són de secció rectangular i s'apilen seguint l'estructura formal d'un mur.

CORTINA també és:

- Un nou mur que recobreix les mitgeres tot recreant l'aparell pel llarg dels murs fets amb blocs o maons
- Una gelosia que amaga (vista lateral) o ensenya (vista frontal) la mitgera de l'edifici que volem recobrir
- Una graderia per seure-hi i gaudir de l'espai públic
- Un esglaonament de jardineres per evocar la natura

CORTINA és, més que una mitgera, una nova peça de mobiliari urbà. Una nova infraestructura capaç d'atendre diverses demandes alhora però conservant la integritat, compactat i simplicitat d'un mur.

CORTINA vol ser per a les mitgeres de Barcelona el que el panot és per a les nostres voreres.

MATERIALS

Les peces de làmina plegada poden fer-se del material, color i acabat que convingui segons el projecte.

Els materials a priori proposats són:

- Xapa d'acer corten
- Xapa d'acer galvanitzat
- Xapa d'acer pintat

PRESSUPOST

BASTIDA				
UA	DESCRIPCIÓ	PREU	AMIDAMENT	IMPORT
m2	Muntatge i desmuntatge de bastida	2,94	520	1.529
MURAL				
UA	DESCRIPCIÓ	PREU	AMIDAMENT	IMPORT
m2	Pintar fotografia a mitgera c/Santa Àgata	15,00	290	4.350
GELOSIA				
UA	DESCRIPCIÓ	PREU	AMIDAMENT	IMPORT
u	Op 1: Bloc xapa d'acer corten plegada	26,80	1.647	44.140
u	DESCRIPCIÓ	PREU	AMIDAMENT	IMPORT
u	Op 2: Bloc xapa d'acer galva. plegada	21,13	1.647	34.801
UA	DESCRIPCIÓ	PREU	AMIDAMENT	IMPORT
u	Op 3: Bloc xapa d'acer negre. plegada	19,52	1.647	32.150
VEGETACIÓ				
UA	DESCRIPCIÓ	PREU	AMIDAMENT	IMPORT
u	Sum. i plantació de graminies. Incl. sist. rec	1,07	1.400	1.500