

FAÇANA VIVA

Rere de l'experiència viscuda per les Dones del 36 hi ha una història de valors i de lluita pels drets i les llibertats de la dona. Volem destacar el llegat que ens va deixar l'Associació Dones del 36 en la tasca de divulgació i difusió de la seva història que per tal de que la veu de tantes altres dones no caigués en l'oblit. La proposta Façana Viva planteja, amb l'actuació a les mitgeres, potenciar l'activitat de CONGREGACIÓ i DIFUSIÓ de les manifestacions socials, artístiques i culturals de les dones, propiciant un espai de diàleg i de participació ciutadana.

La proposta planteja la creació d'un artefacte urbà que esdevingui un element viu i actiu pel barri. Aquest artefacte, suport de jardins i horts verticals, generarà un espai escènic polivalent que podrà acollir les diferents manifestacions socio-culturals i artístiques que es realitzin a la plaça.

ESTRATÈGIES


1. FAÇANA VIVA: portar l'activitat dinàmica de la plaça al pla vertical, generant un espai canviant per la comunitat. Es podrien dur a terme activitats culturals com teatre, dansa i projeccions de cinema i farà d'estructura de suport per manifestacions artístiques itinerants.
2. CONTINUÏTAT DEL SÒCOL com a element integrador amb l'entorn. Es proposa una obertura al local del carrer Torrent de l'Olla que donarà més activitat al passatge.
3. ULLS A LA PLAÇA: millorar les condicions d'habitabilitat dels habitatges a partir de l'obertura de finestres en la mitgera. Es planteja un sistema flexible amb diverses tipologies d'obertura per tal de que cada propietari pugui triar la que millor s'adapti a les seves necessitats.
4. JARDINS ORNAMENTALS I HORTS PRODUCTIUS: l'artefacte serà l'estructura de suport pel desenvolupament de jardins i horts verticals. Es planteja que aquests siguin responsabilitat de Parcs i Jardins de l'Ajuntament i que s'obri un escenari de participació amb la ciutadania en el procés de cultiu i manteniment que potencii valors eco pedagògics i enforteixi el teixit veïnal.
5. INTIMITAT PELS PATIS D'ILLA: mitjançant l'estructura de l'artefacte i els elements vegetals dotar de més intimitat les façanes del pati d'illa, reduint la seva visibilitat des de la plaça.
6. BIOCLIMATISME I SOSTENIBILITAT: les actuals mitgeres contenen amb un sistema de aïllament tèrmic tipus SATE, la disposició de les passarel·les i l'ús estratègic de determinades espècies estacionàries en els jardins poden donar protecció a l' incidència directe del sol a l'estiu i permetre'l a l'hivern. Es planteja un sistema de recollida d'aigües pluja i plaques fotovoltaïques que subministrin energia al sistema de rec automàtic.



FAÇANA DESPLEGADA




ESTRATÈGIES

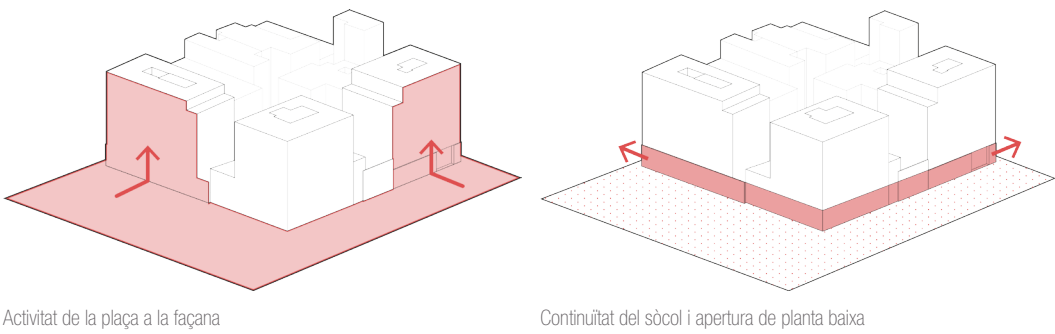

PRESSUPOST

DESCRIPCIÓ	SUP.	TOTAL PARCIAL
INTERVENCIÓ MITGERES ACTUALS	520 m2	47.400,00 €
Bastida d'obra		
Pintat façana amb pintura transpirable		
Apertures en façana i fusteries (10 unitats)		
ESTRUCTURA DE L'ARTEFACTE	350 m2	46.000,00 €
Fonaments per estructura metàl·lica		
Estructura d'acer galvanitzat (25 kg/m2)		
FORMACIÓ DE JARDINS I HORTS	400 m2	95.600,00 €
Formació de jardins i horts amb substrat orgànic		
Construcció de sistema de captació d'aigües pluvials		
Sistema de plaques fotovoltaïques i rec automàtic		
TOTAL		189.000,00 € (363,46 €/m2)

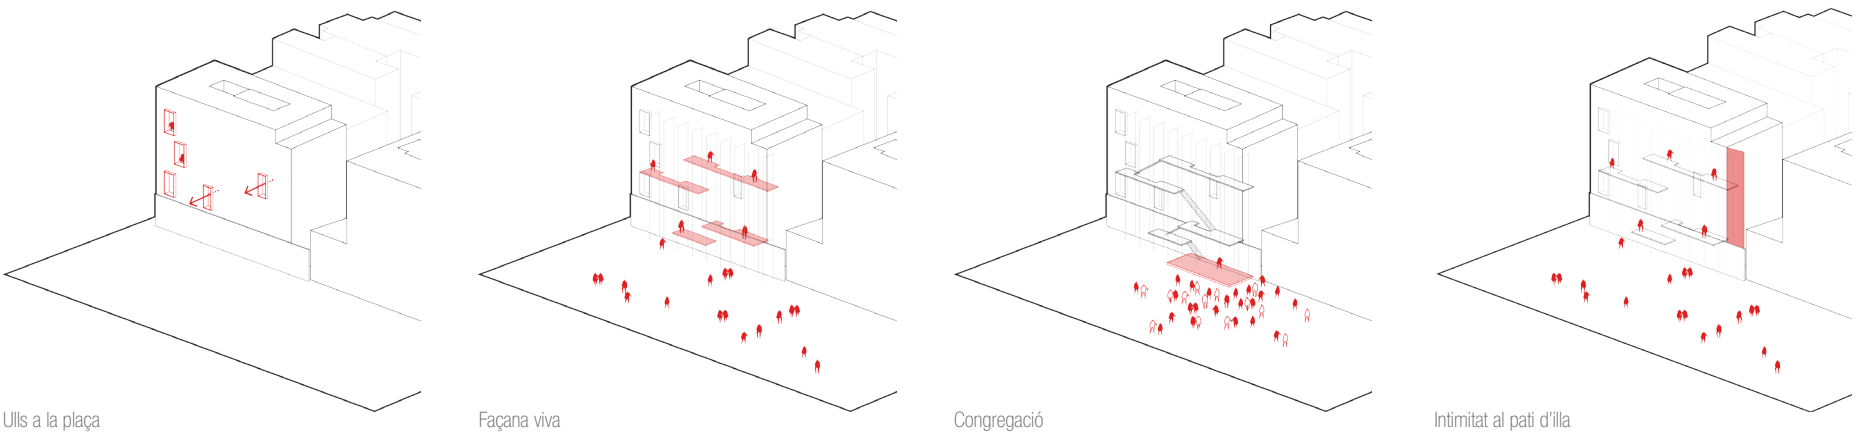

FAÇANA VIVA

