

SUPERFICIES

| TIERRA VEGETAL (Alfalfa 70 cm) |          | TIERRA VEGETAL (Alfalfa 50 cm) |          | TIERRA VEGETAL (Alfalfa 20 cm) |          | SABOTE             |          | ACERO COR-TEH                   |          |
|--------------------------------|----------|--------------------------------|----------|--------------------------------|----------|--------------------|----------|---------------------------------|----------|
| SECCIÓN SUPERFICIE             |          | SECCIÓN SUPERFICIE             |          | SECCIÓN SUPERFICIE             |          | SECCIÓN SUPERFICIE |          | SECCIÓN SUPERFICIE BARRA + 20mm |          |
| A1                             | 84.00 m² | B1                             | 5.16 m²  | C1                             | 15.36 m² | D1                 | 1.76 m²  | E1                              | 41.97 m² |
| A2                             | 86.77 m² | B2                             | 41.66 m² | D2                             | 10.84 m² | D2                 | 30.27 m² | E2                              | 30.27 m² |
|                                |          | B3                             | 28.36 m² |                                |          | D3                 | 17.71 m² | E3                              | 43.34 m² |
|                                |          |                                |          |                                |          | D4                 | 43.87 m² | E4                              | 20.04 m² |
|                                |          |                                |          |                                |          | D5                 | 54.81 m² | E5                              | 2.17 m²  |
| TOTAL                          |          | TOTAL                          |          | TOTAL                          |          | TOTAL              |          | TOTAL                           |          |
|                                |          | 77.53 m²                       |          | 15.36 m²                       |          | 22.33 m²           |          | 14.08 m²                        |          |

| LAMINAS DE AGUA    |          | GRANITO NEGRO GRUESO |          | FARDO              |         | CELOSIA METALICA   |          |
|--------------------|----------|----------------------|----------|--------------------|---------|--------------------|----------|
| SECCIÓN SUPERFICIE |          | SECCIÓN SUPERFICIE   |          | SECCIÓN SUPERFICIE |         | SECCIÓN SUPERFICIE |          |
| F1                 | 30.77 m² | G1                   | 26.37 m² | H1                 | 1.38 m² | I1                 | 10.54 m² |
|                    |          | G2                   | 5.70 m²  | H2                 | 1.38 m² |                    |          |
|                    |          |                      |          | H3                 | 1.38 m² |                    |          |
|                    |          |                      |          | H4                 | 4.25 m² |                    |          |
|                    |          |                      |          | H5                 | 4.25 m² |                    |          |
| TOTAL              |          | TOTAL                |          | TOTAL              |         | TOTAL              |          |
|                    |          | 36.47 m²             |          | 13.80 m²           |         | 10.54 m²           |          |

BORDES Y ELEMENTOS DE OBRERA CIVIL

Pedrisco separado de acero COR-TEH, e=10 mm  
12 cm de alto x 200 cm de largo

64.12 m

Muro estructural  
(barridos de concreto / fabrica de ladrillo)  
de altura 1.30 m



45.00 m

Muree de fábrica de ladrillo  
para formación de gradiente de 1 pie de espesor  
para revestir

189.11 m²

Súmbolos

18 ud

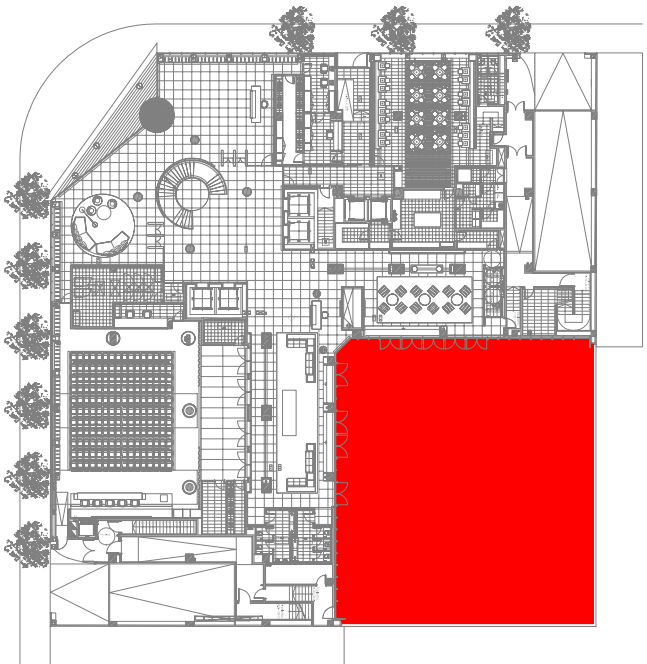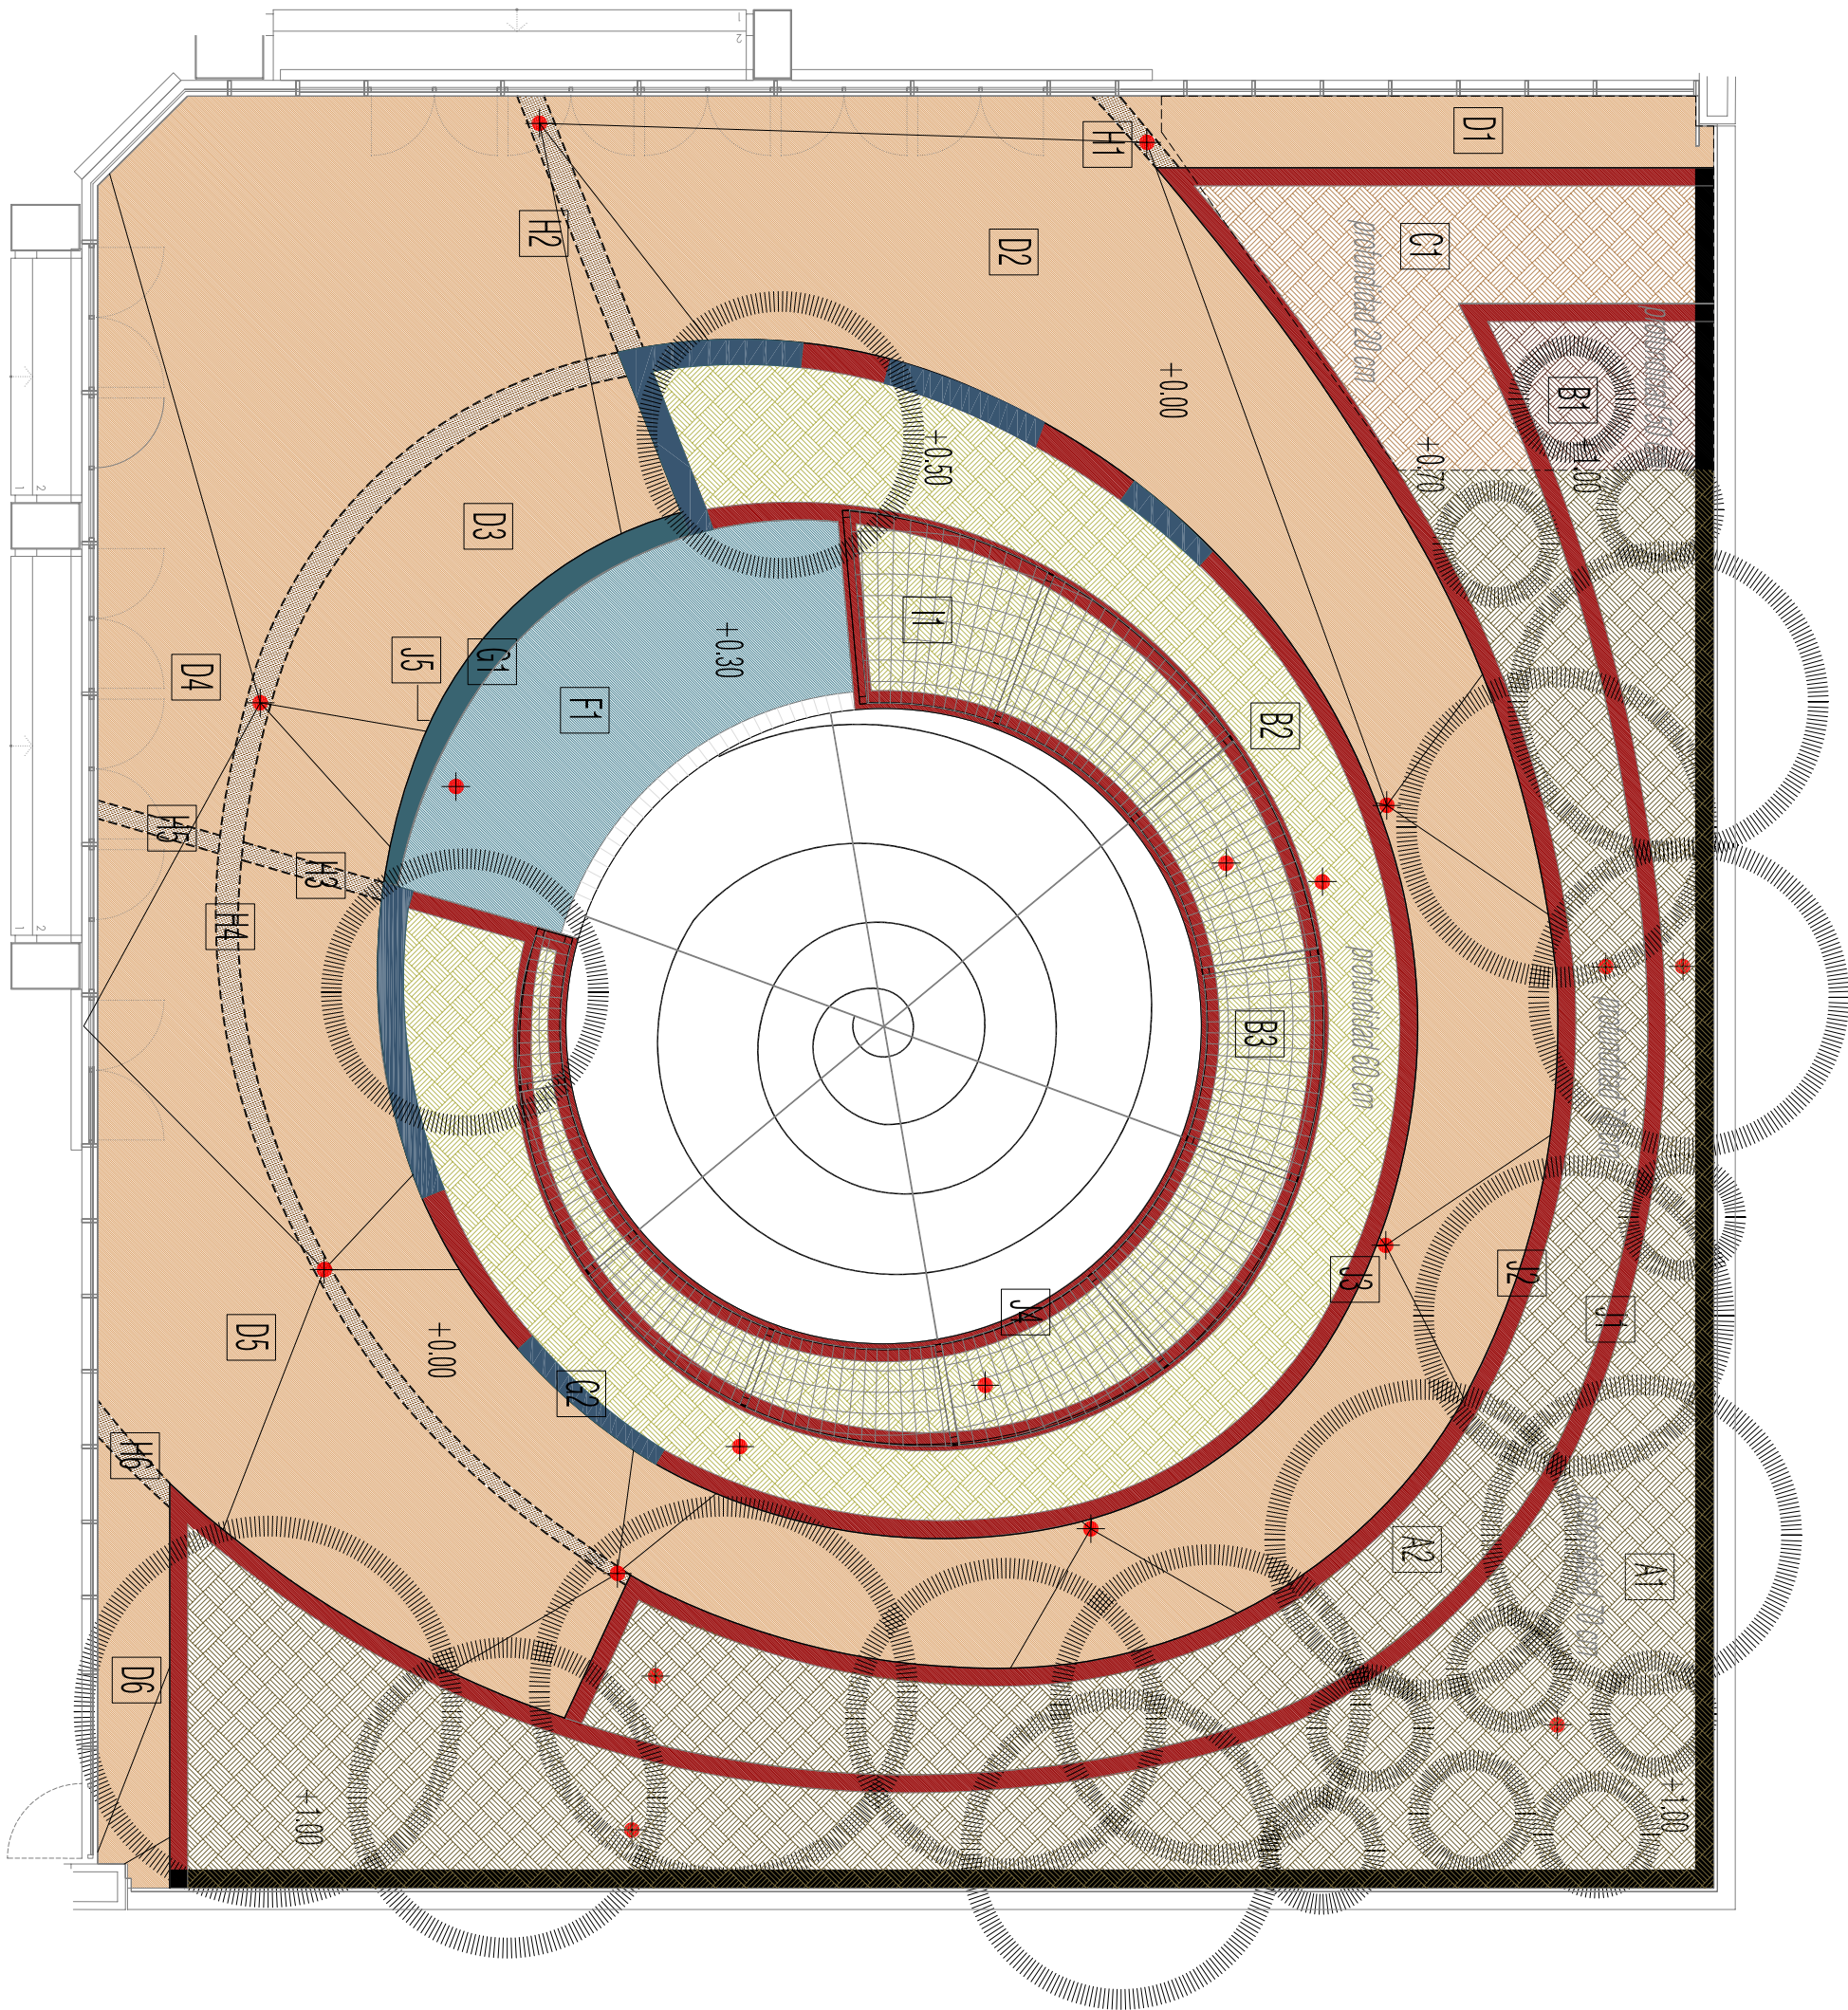

ESCALA 1:100  
0 5 10 15 17.29 metros

|                |  |                    |  |                            |  |                      |  |
|----------------|--|--------------------|--|----------------------------|--|----------------------|--|
| modificaciones |  | autor del proyecto |  | fecha                      |  | por                  |  |
| fecha          |  | escala             |  | propietario                |  | propietario          |  |
| 14-09-11       |  | 1:100              |  | LUIS VALLEJO GARCIA-MARTIN |  | CARLOS SANCHEZ REYES |  |

**LVEP**

Luis Vallejo Estudio Paisajismo

PROYECTO DE JARDÍN INTERIOR  
EDIFICIO C/ ALMAGRO

proyecto ACTUACION PASAJISTICA

PROYECTO DE ELECCION P.E.

título de plano

número

SUPERFICIES

02