Projecte del Jardí Tarradellas: remodelació de la mitgera del c. Berlin, 109

Projecte del Jardí Tarradellas: estat inicial i plànol de situació

Projecte del Jardí Tarradellas: implantació

PLANTA BAIXA
ESCALA 1:50

Projecte del Jardí Tarradellas: plantes nivells no trepitjables

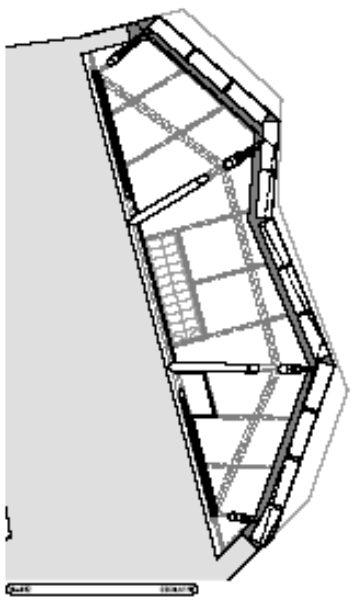
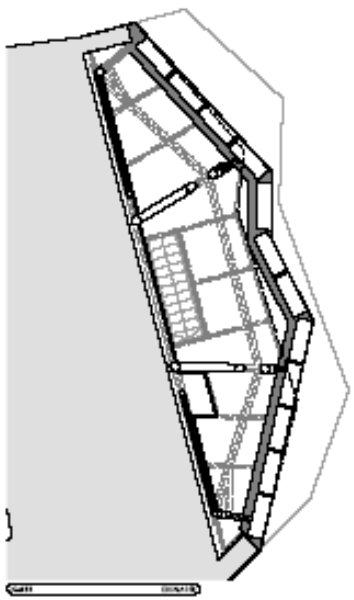
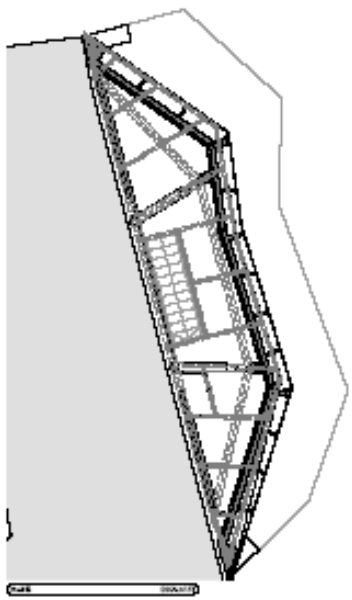
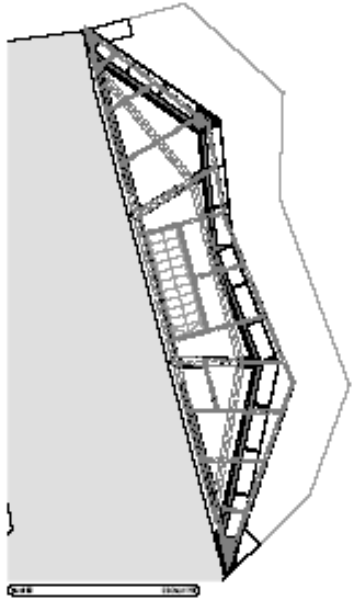
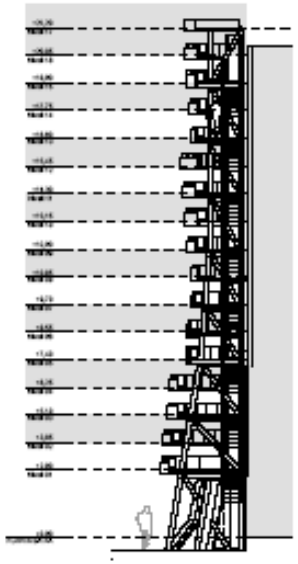
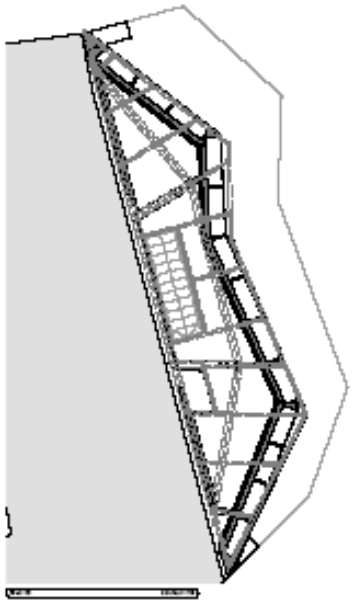
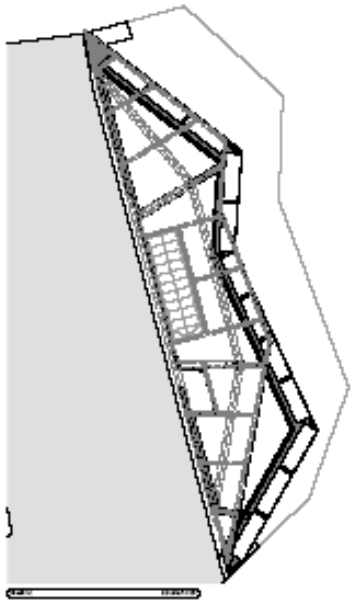
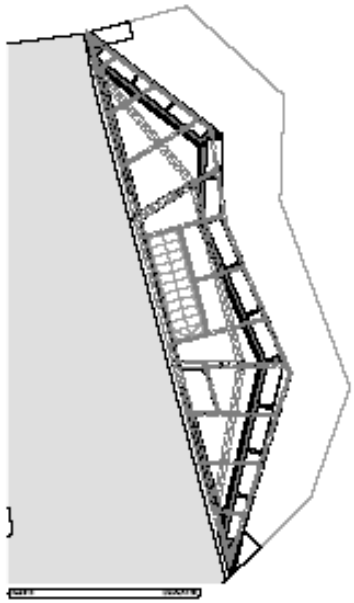
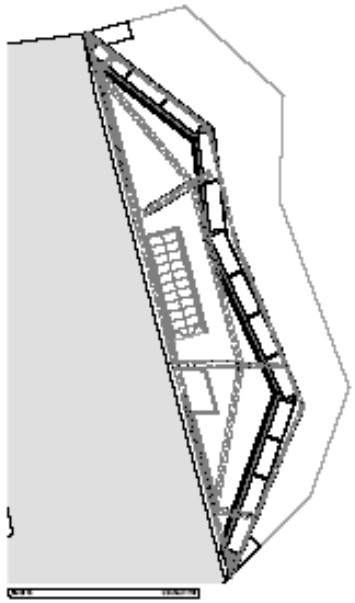
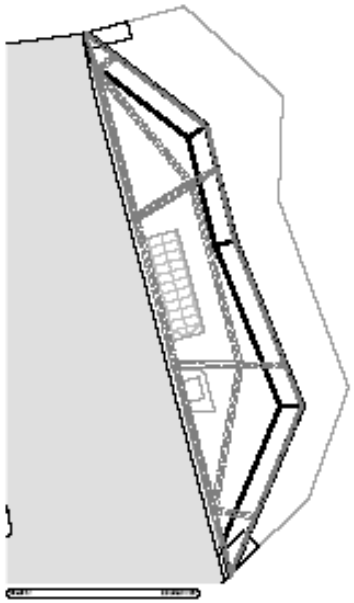

Projecte del Jardí Tarradellas: plantes nivells trepitjables

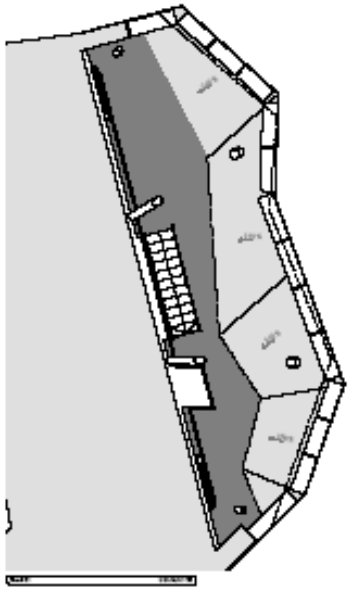

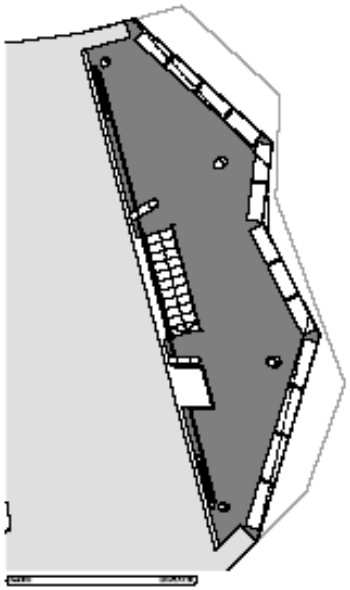

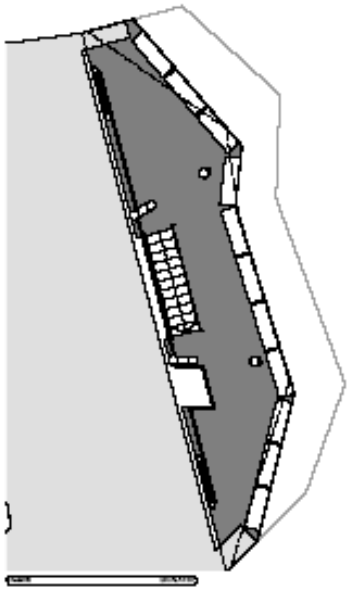

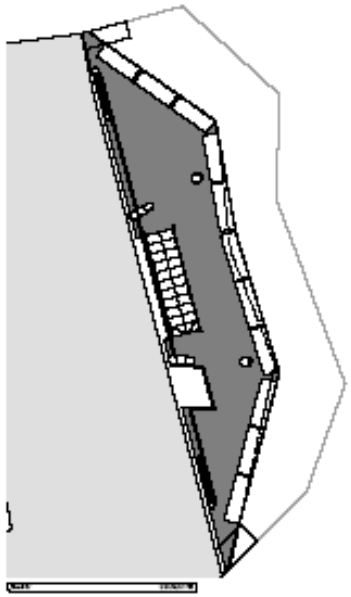

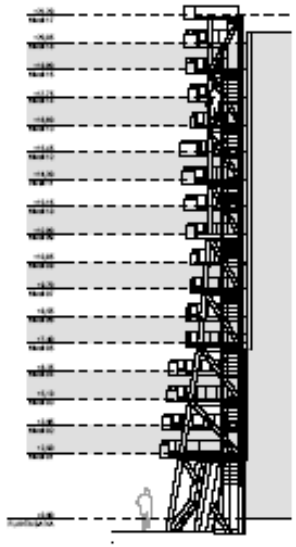

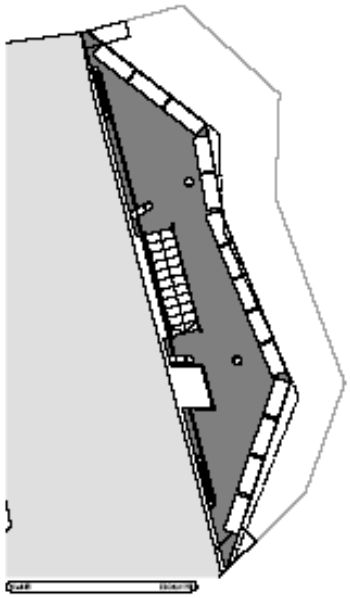

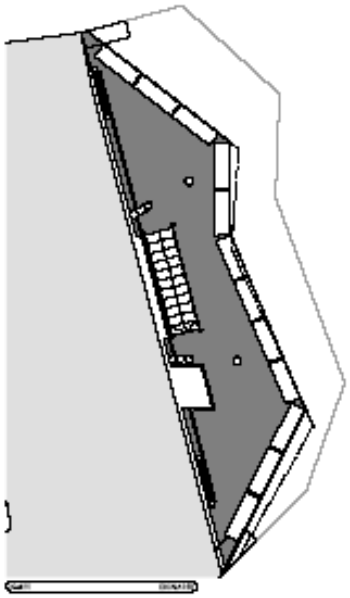

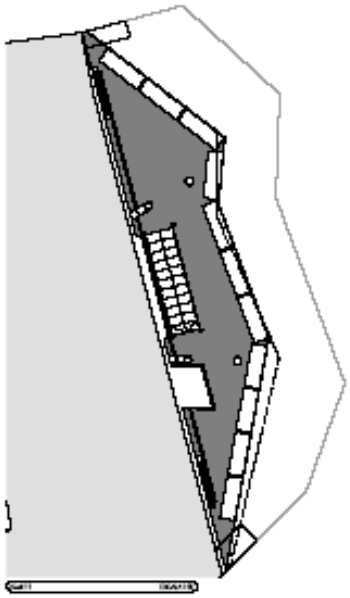

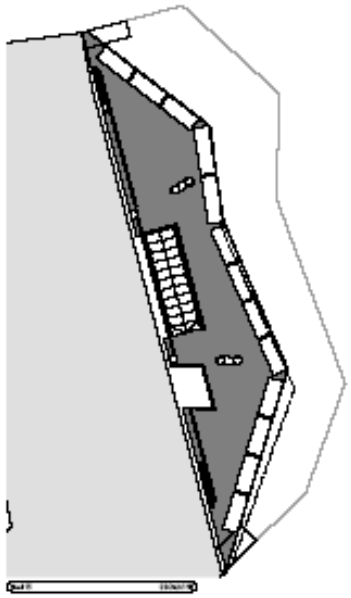

Projecte del Jardí Tarradellas: alçats i seccions

Projecte del Jardí Tarradellas: esquema de plantació

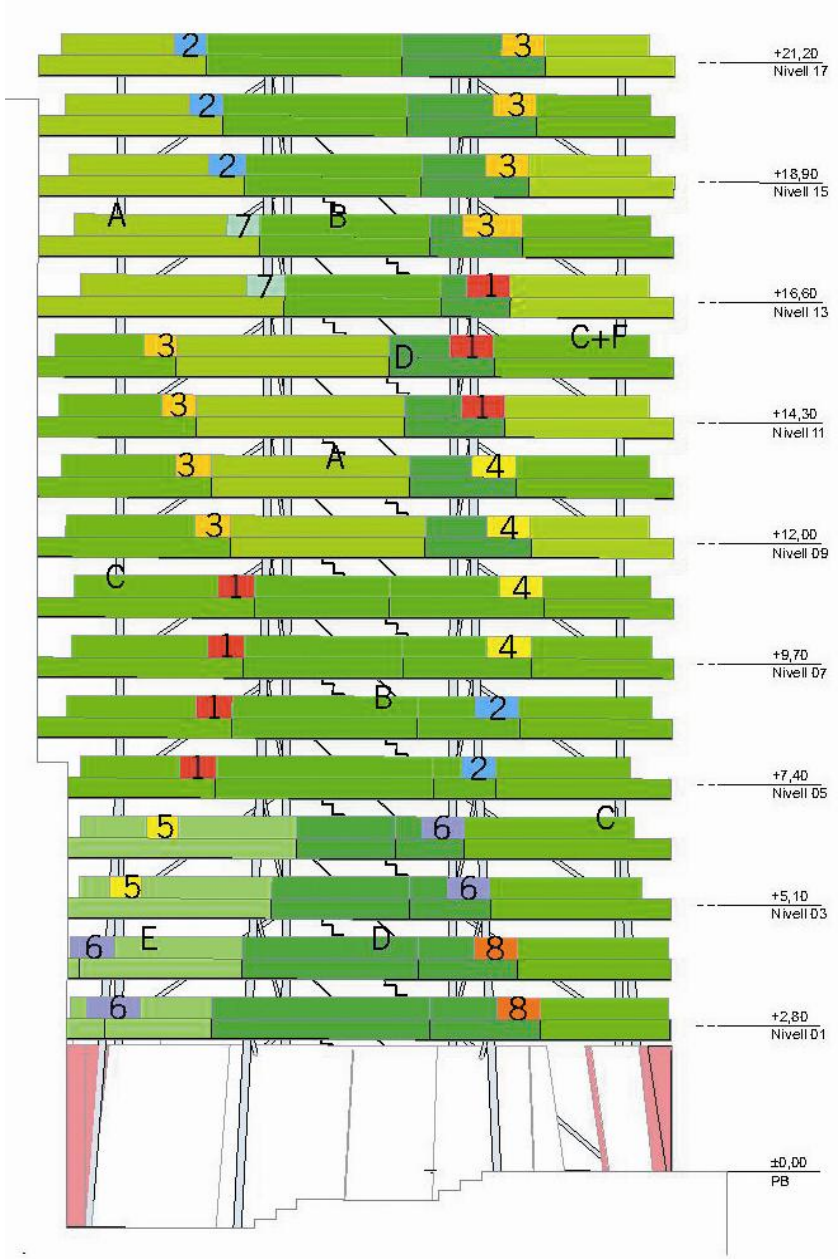

TIPUS PLANTES

PLANTACI! BASE

A MUEHLENBECKIA COMPLEXA

B FICUS PLUMILLA

C HEDERA HELIX

D TRACHELOSPERMUM JASMINOIDES

E VIVURNUM TINUS

F PARTENOCISUS QUINQUEFOLIA

PLANTAÔ SECUND'RIA

1. APTENIA

2. PLUMBAGO

3. ELEAGNUS

4. SEDUM ACRE O SEDUM "VERMELL"

5. SEDUM AUREA O SEDUM TELEPLIUM

6. ROSMARINUS OFICINALIS REPENS

7. ALYSSUM MARITIMUM

8. LANTANA MONTEVIDENSIS

Projecte del Jardí Tarradellas: detall constructiu

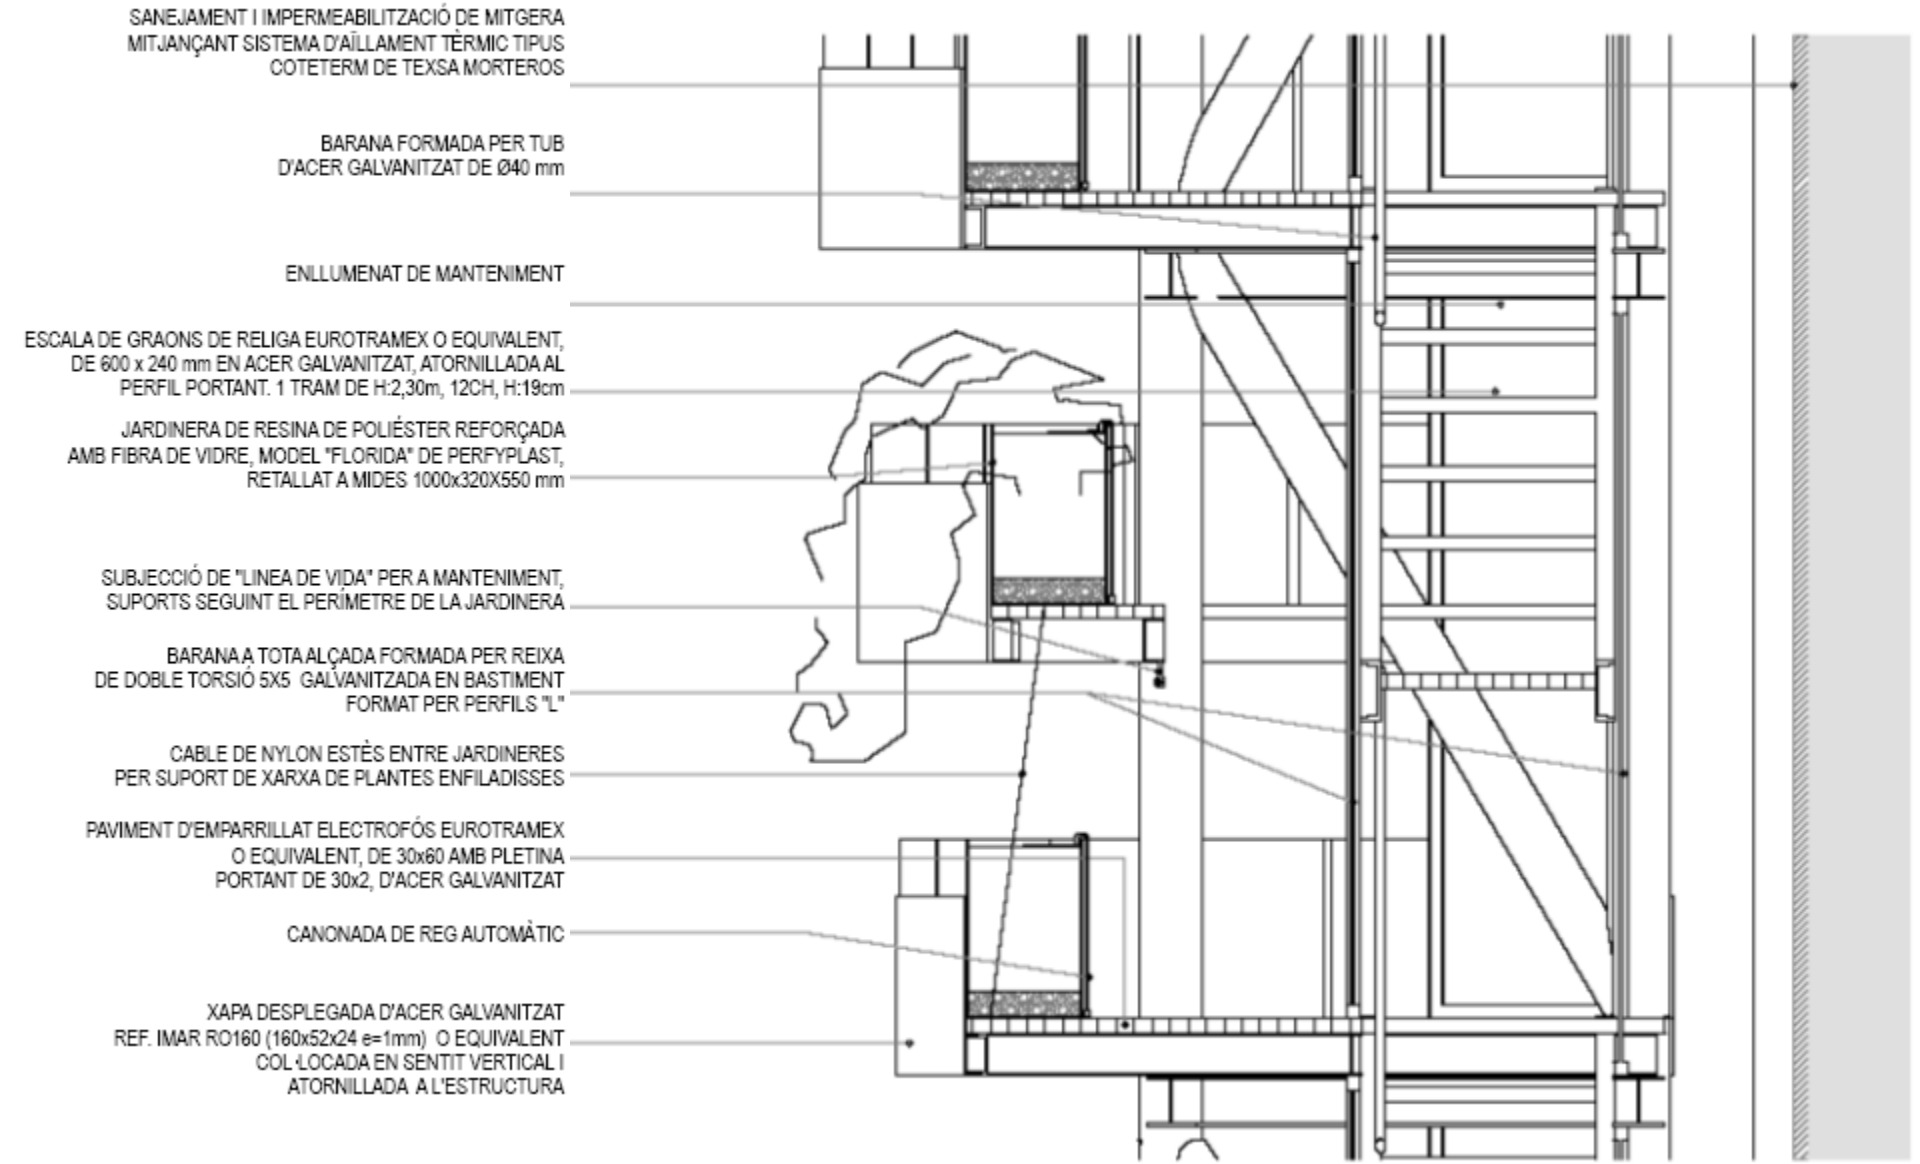

Projecte del Jardí Tarradellas: detall constructiu

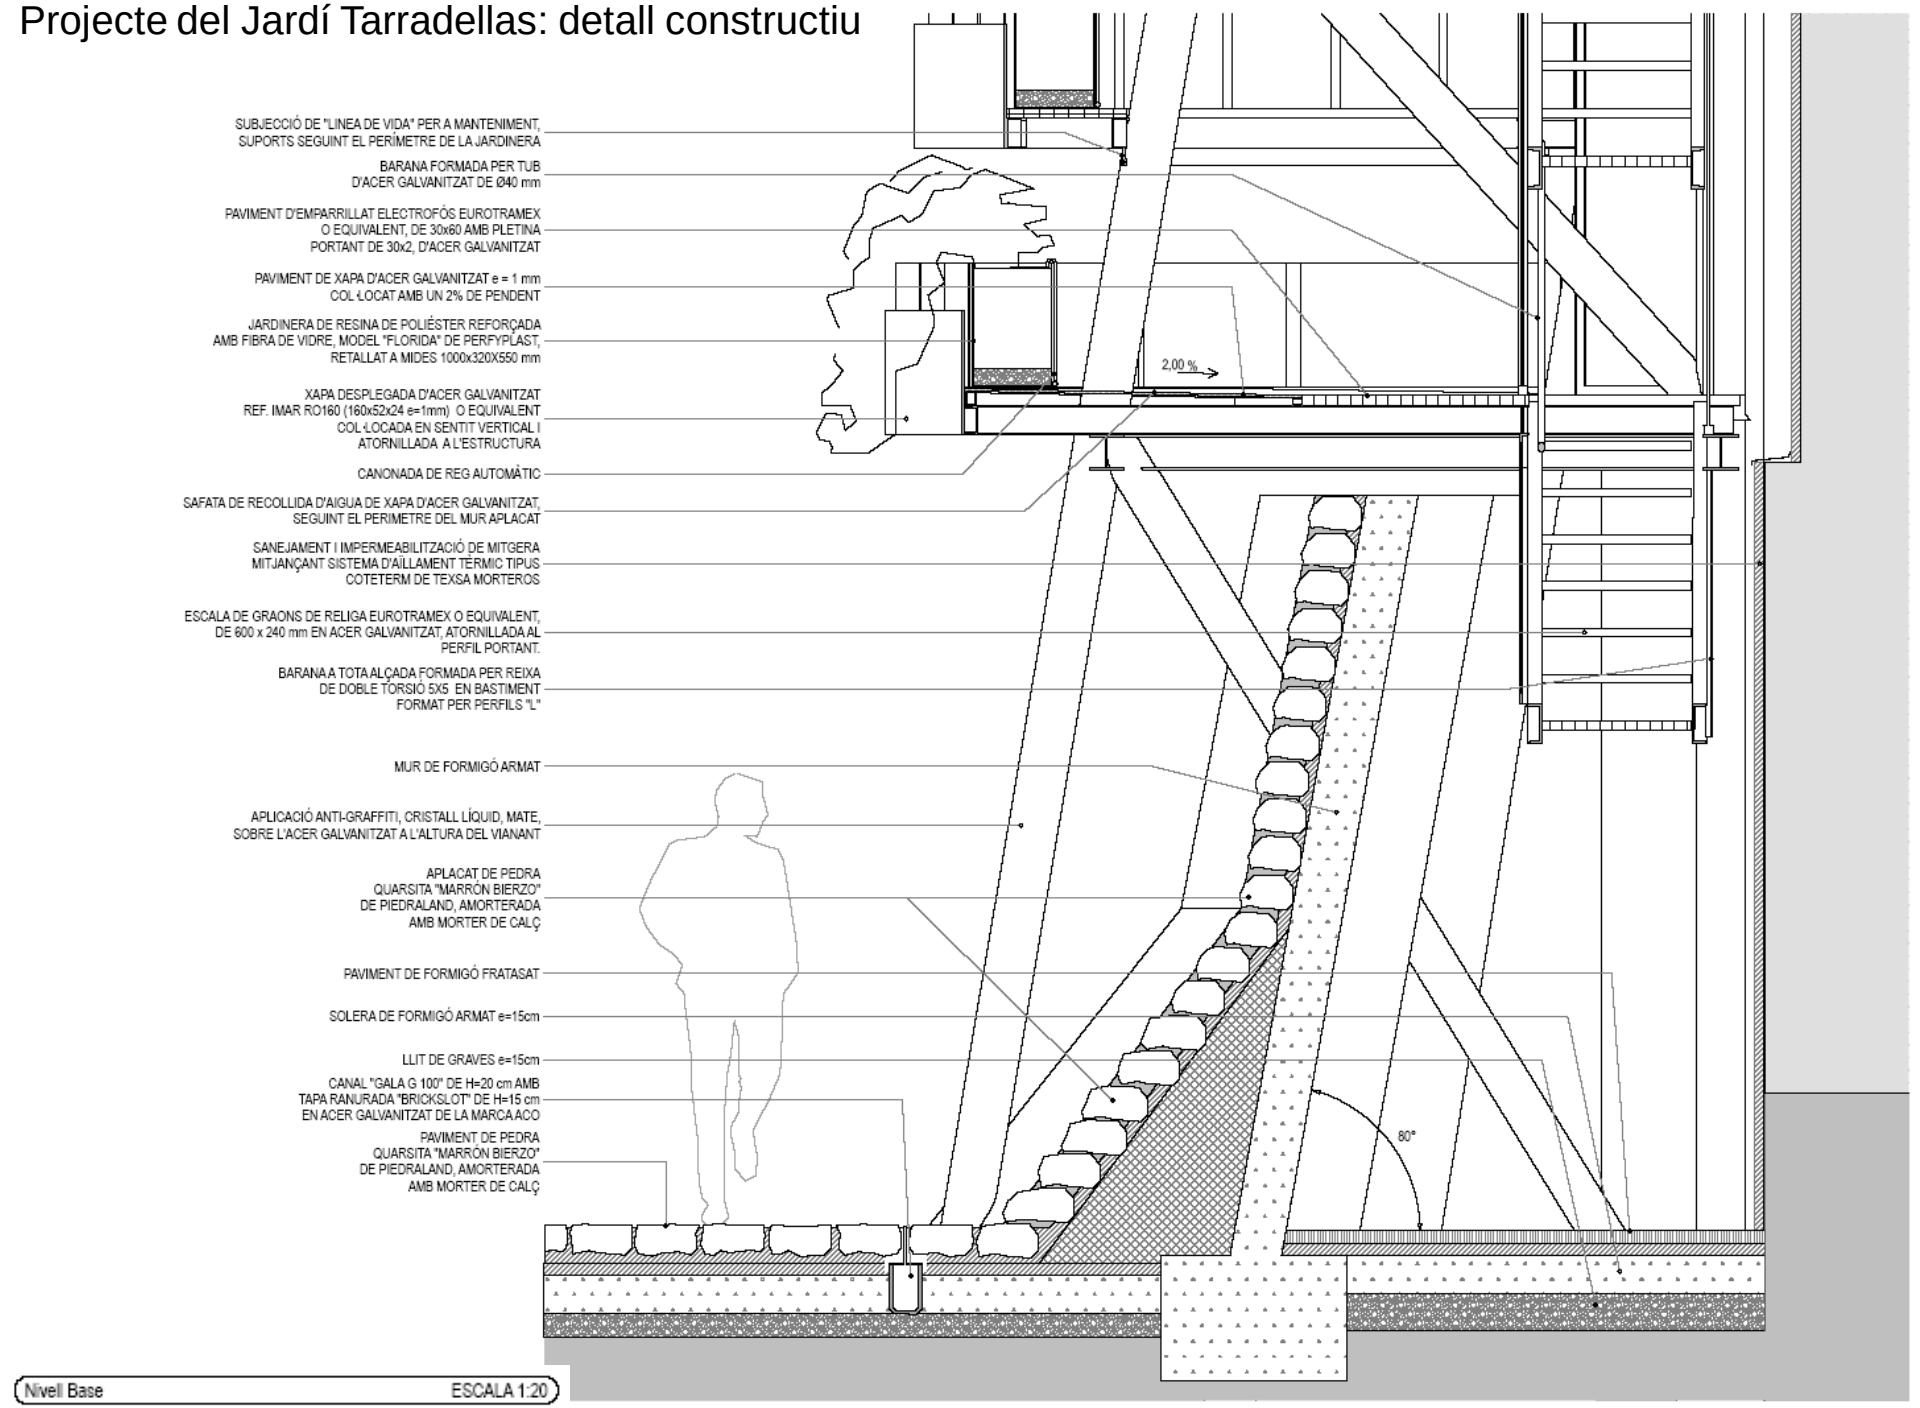

Nivell Base ESCALA 1:20