




P0 PROYECTO DE PAISAJE Y URBANIZACION SOBRE LA CUBIERTA DE UN PARKING DE UN EDIFICIO

8 th Biennial of Landscape Architecture (Rosa Barba) 2014




ESTUDIO DE PAISAJISMO DAVID AÑIBARRO

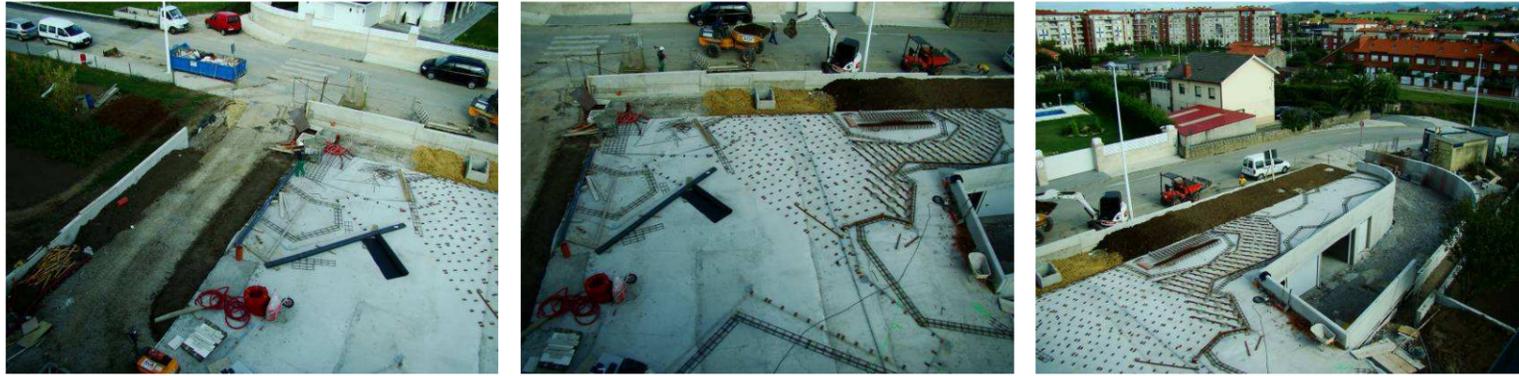

Situación previa (comienzo de las obras)

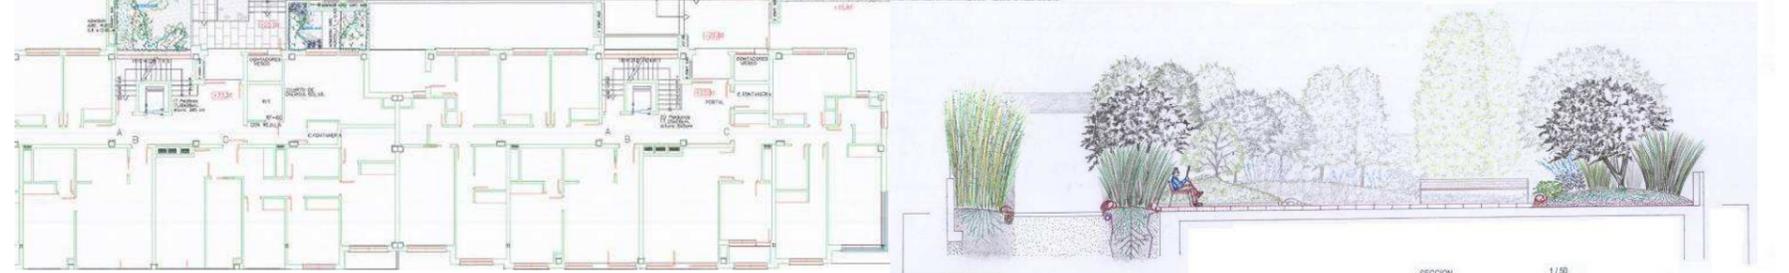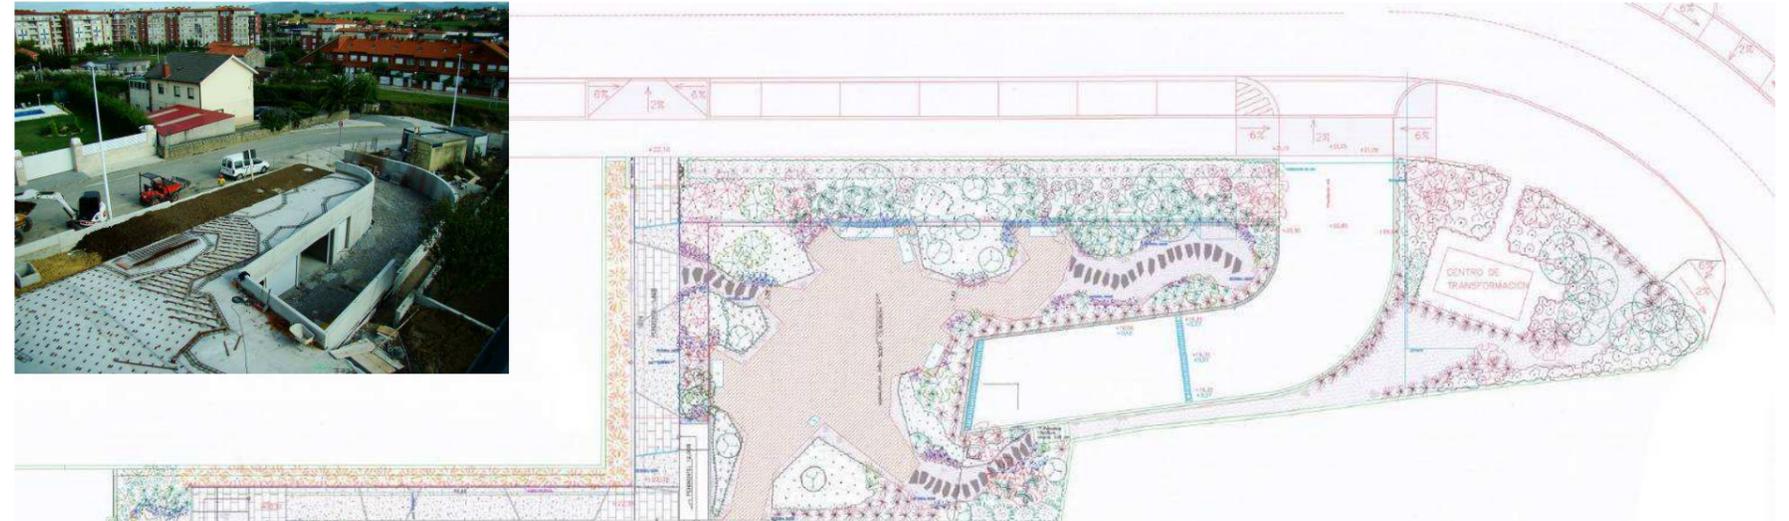

Plano planta: urbanización y jardinería. Sección general

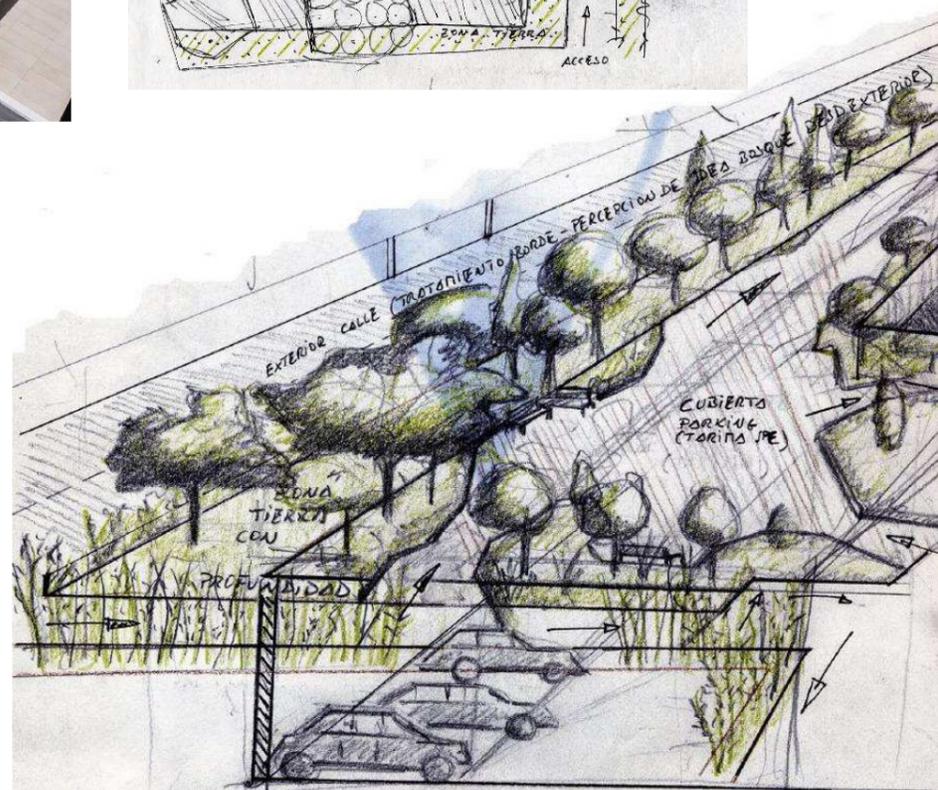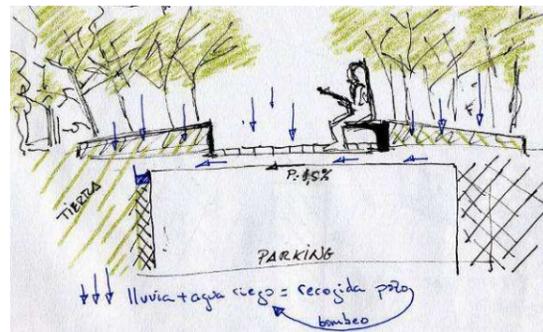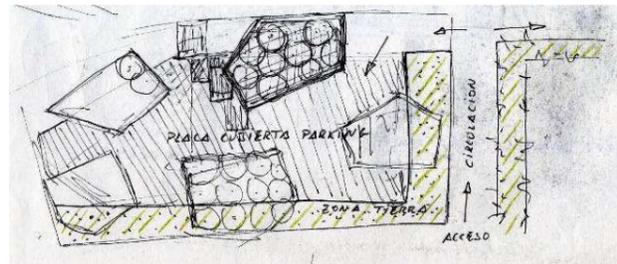

Plano situación: Santa Cruz de Bezana, Cantabria

